# PIANO PRIMO

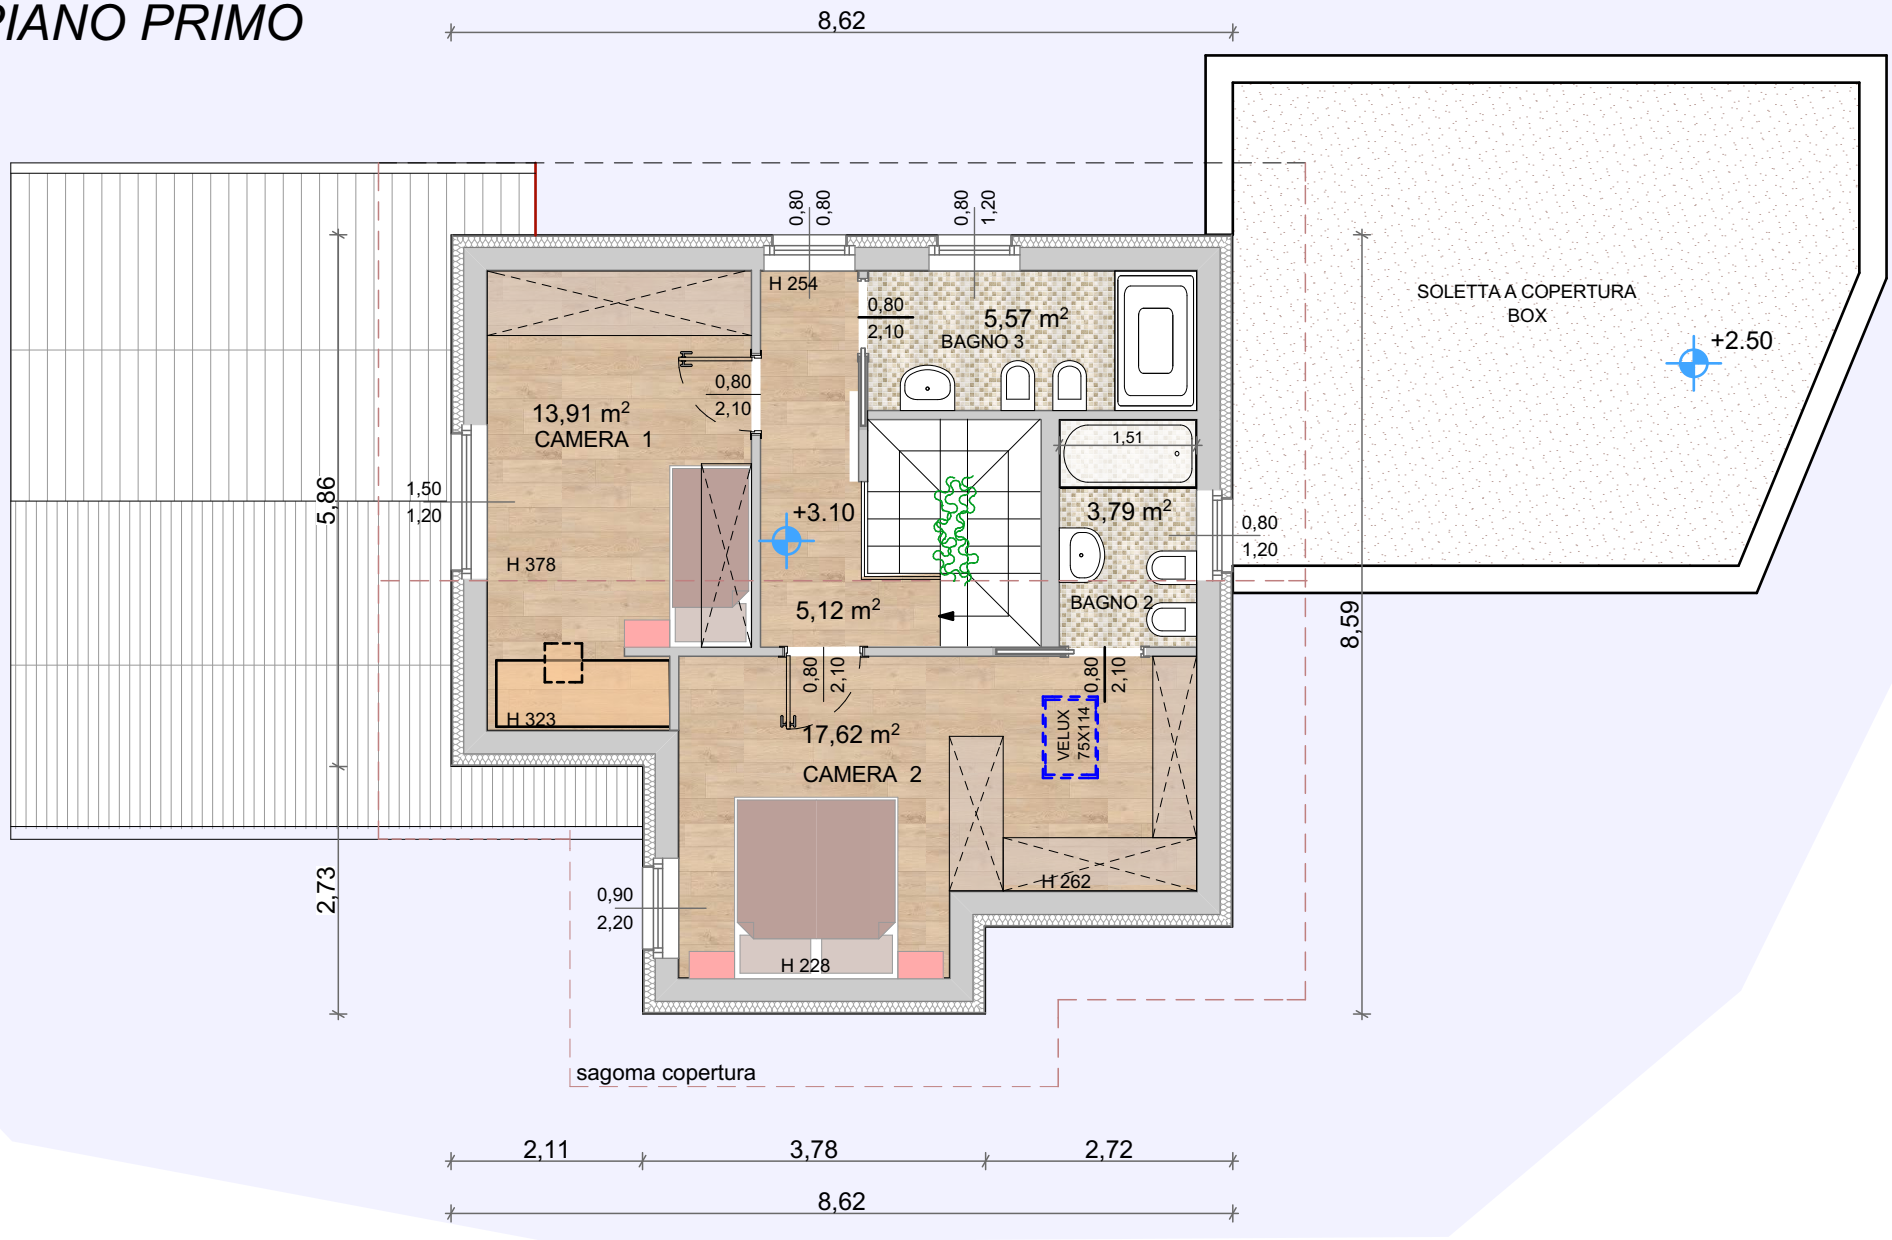
8,62
SOLETTA A COPERTURA
BOX
+2.50
0,80
0,80
0,80
1,20
H 254
0,80
2,10
5,57 m²
BAGNO 3
0,80
2,10
13,91 m²
CAMERA 1
1,51
5,86
1,50
1,20
+3.10
3,79 m²
0,80
1,20
H 378
5,12 m²
BAGNO 2
8,59
0,80
2,10
0,80
2,10
VELUX
75X114
H 323
17,62 m²
CAMERA 2
H 262
2,73
0,90
2,20
H 228
sagoma copertura
2,11
3,78
2,72
8,62